


# Grundriss EG Strobel-Mühle


Großer Saal 15,80 m x 11,60 m

Kleiner Saal 8,10 m x 8,60 m

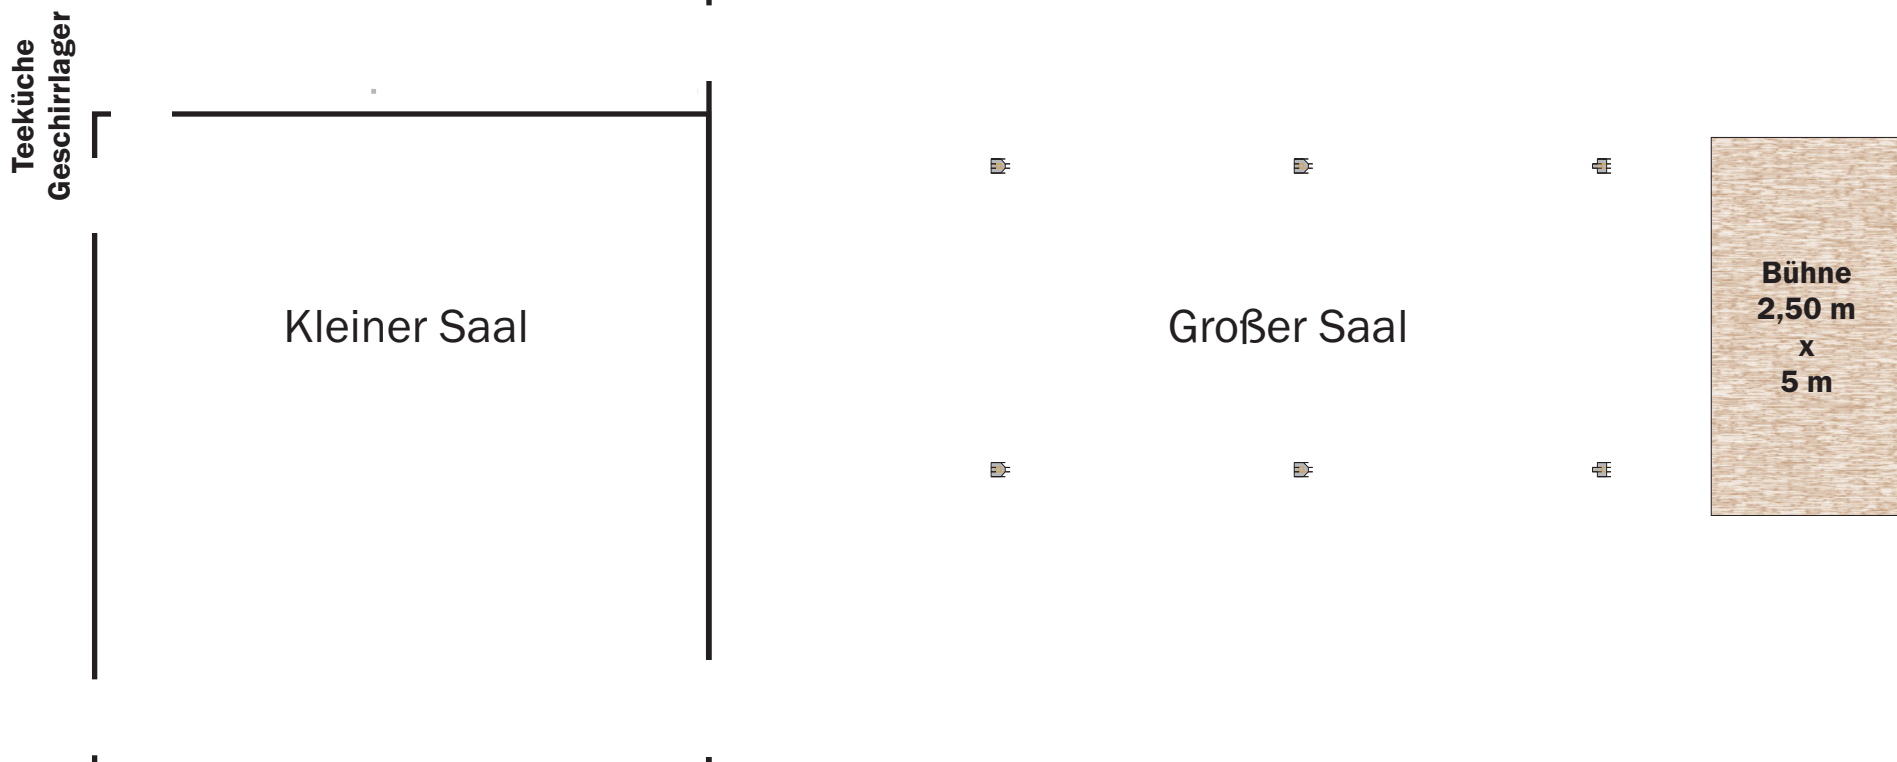

## Großer Saal:

Tische 1,25 m x 0,80 m (16 Tische vorhanden, an die Längsseite passen pro Tisch 2 Stühle)

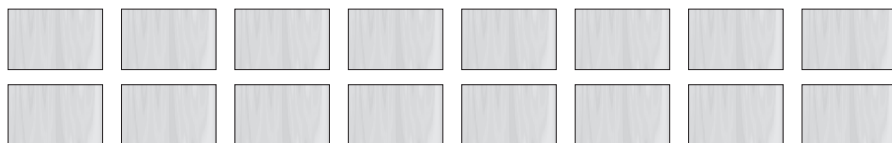


+ Tische im kleinen Saal



CVJM Strobel-Mühle Pockautal e.V.  
Pockau - Marienberger Straße 36  
09509 Pockau-Lengefeld

Fon: (0 37 35) 66 02 - 0  
Fax: (0 37 35) 66 02 - 29  
E-Mail: [info@strobelmuehle.de](mailto:info@strobelmuehle.de)  
Internet: [www.strobelmuehle.de](http://www.strobelmuehle.de)

# Strobel-Mühle Pockau - 1.Obergeschoss - 10 Zimmer - 44 Betten

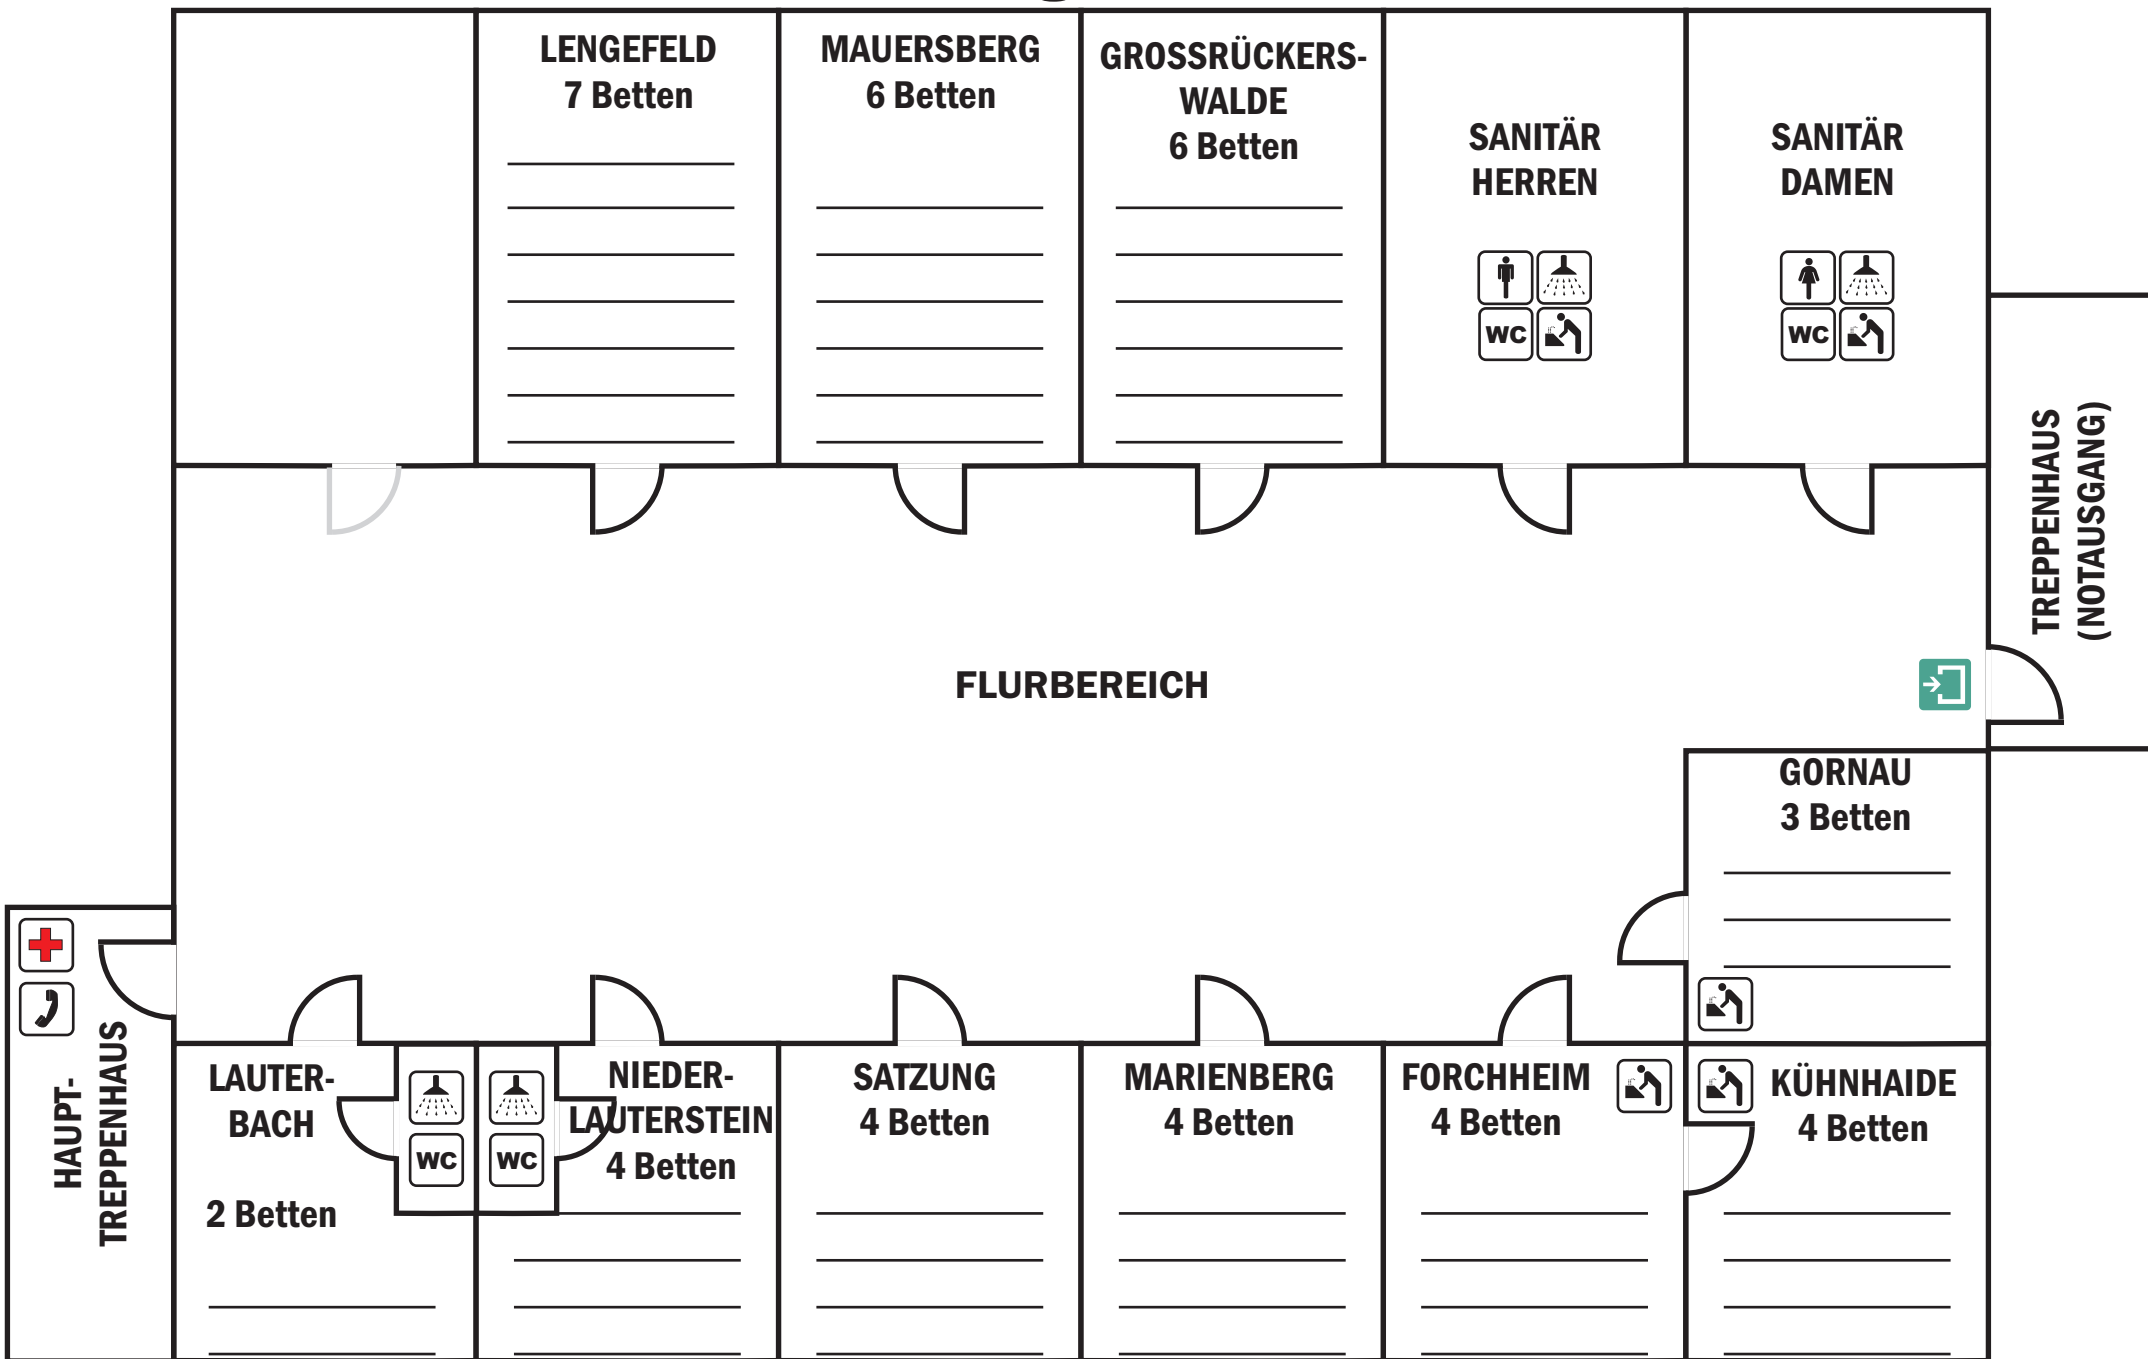

# Strobel-Mühle Pockau - 2.Obergeschoss - 8 Zimmer - 44 Betten

